ALZADO LATERAL

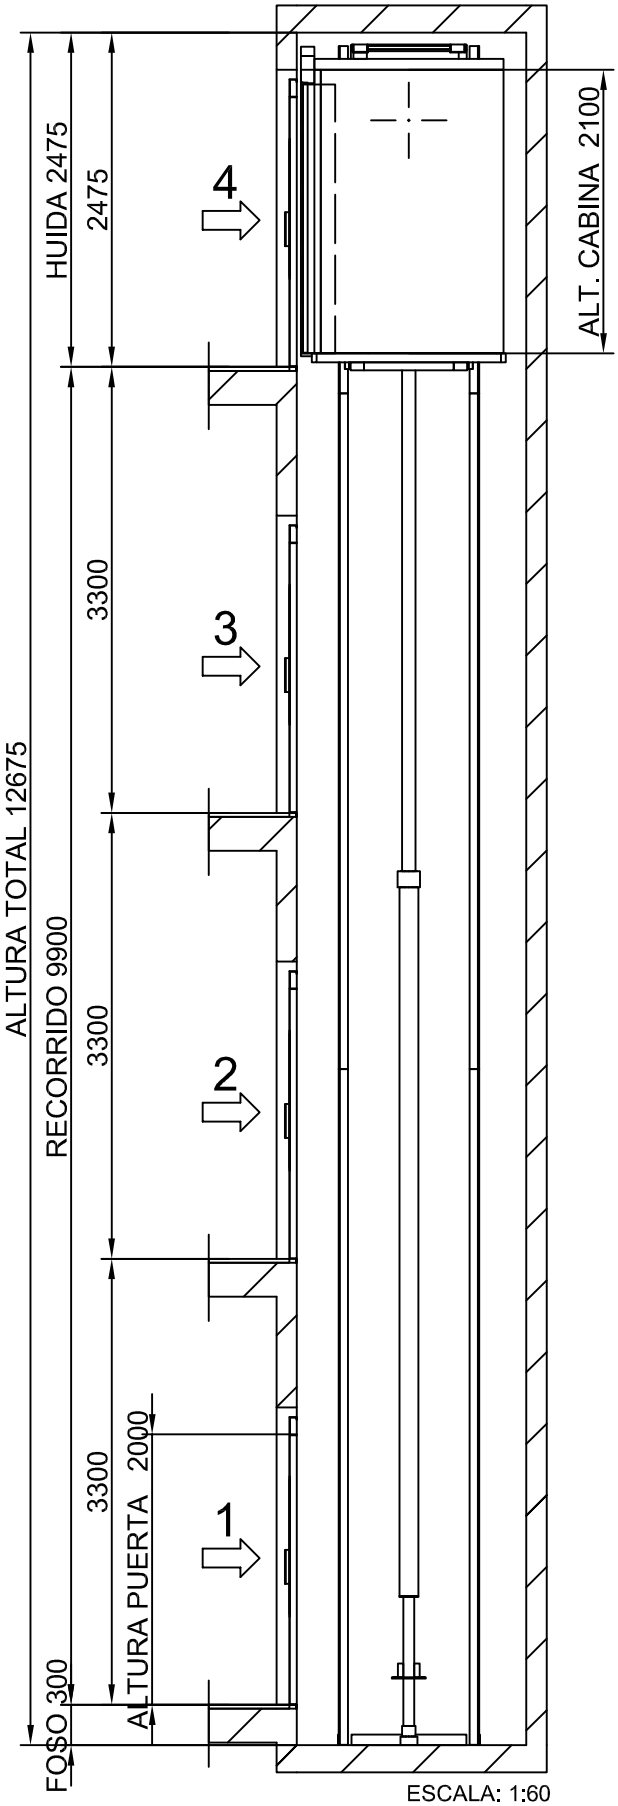

ESCALA: 1:60

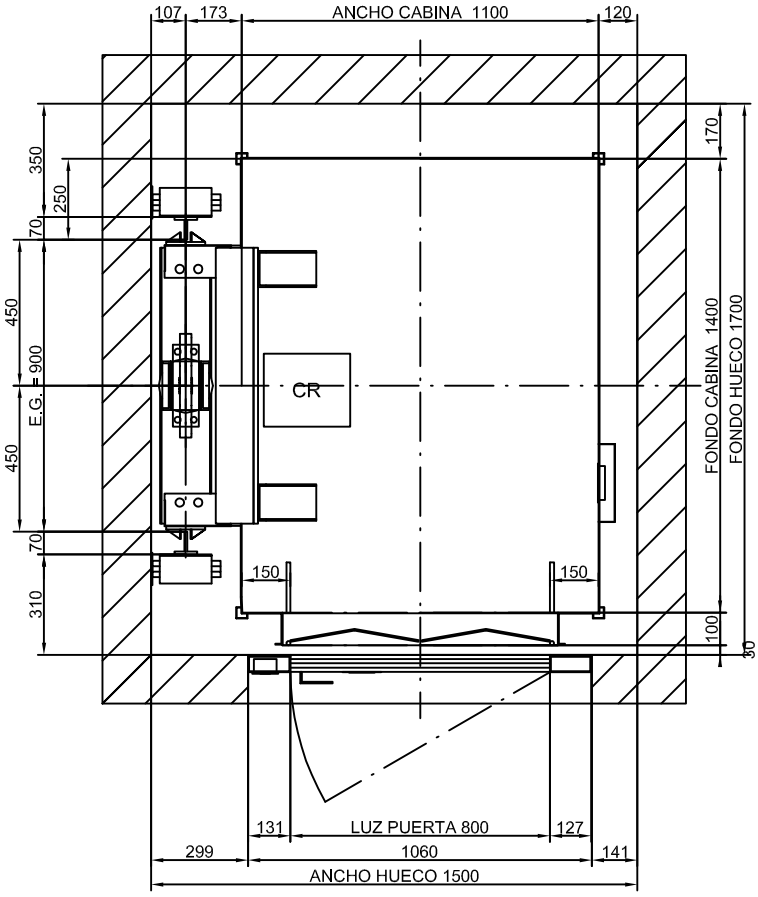

PLANTA

ESCALA: 1:25

PARADAS (n°)	6
CAPACIDAD (n° PERSONAS)	8
CARGA UTIL (Kg.)	600

PRESUPUESTO: /12

CLIENTE:

SITUACION OBRA:

TENSION (V.)
TRIFASICO.380V
FRECUENCIA (Hz.) 50

ASCENSORES REKALDE

MODELO ASCENSOR	VELOCIDAD (m/s)
REKALDE	0.