



# ALZADO LATERAL

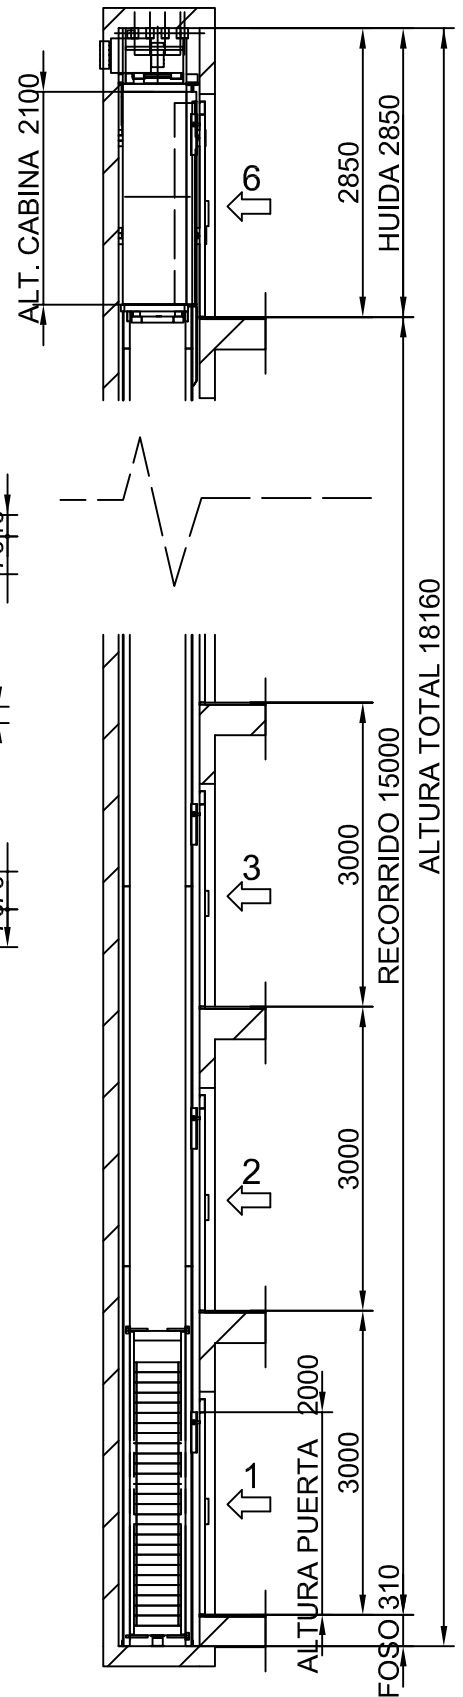

ESCALA: 1:80

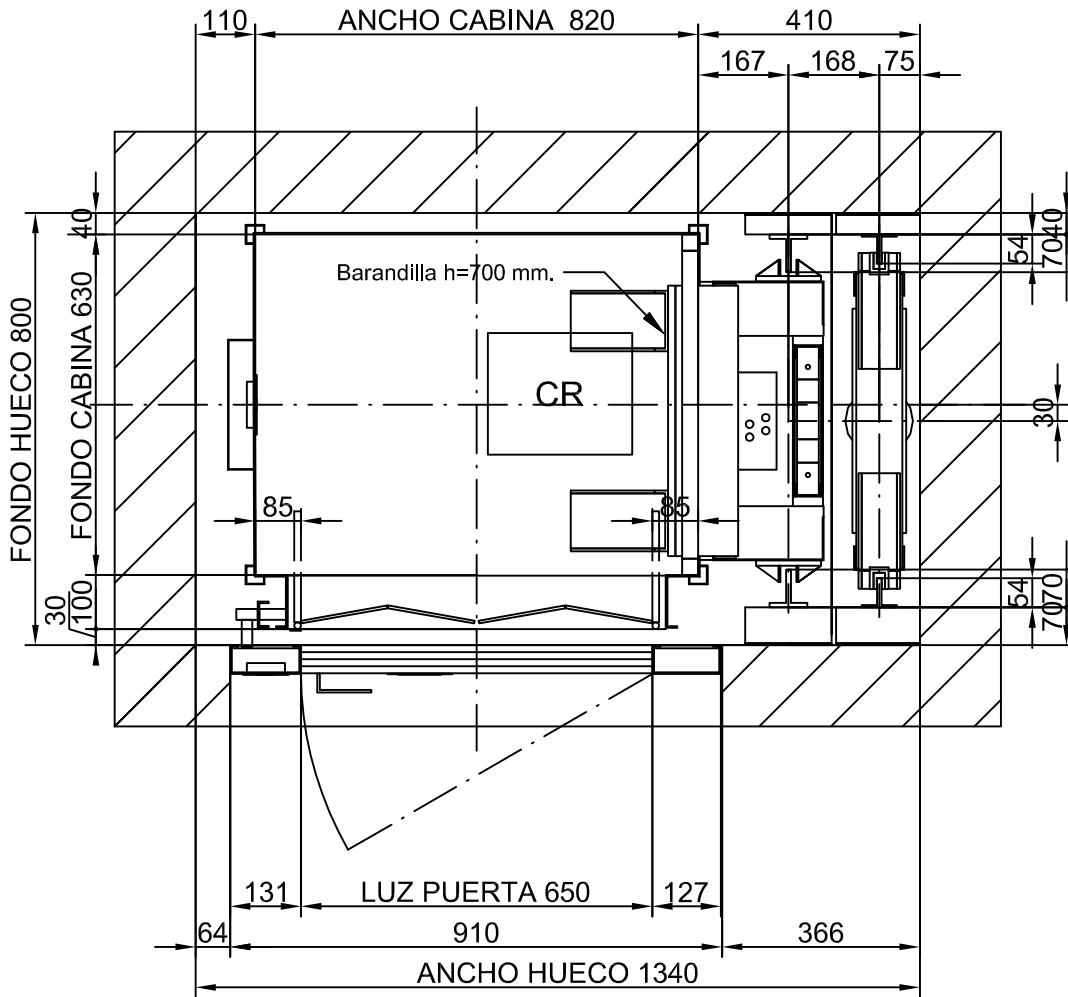

# PLANTA

ESCALA: 1:15

PARADAS (n°)	6
CAPACIDAD (n° PERSONAS)	2
CARGA UTIL (Kg.)	225

PRESUPUESTO: /12

CLIENTE:  
SITUACION OBRA:

TENSION (V.)  
TRIFASICO.380V  
FRECUENCIA (Hz.) 50



## ASCENSORES REKALDE

MODELO ASCENSOR VELOCIDAD (m/s)

REKALDE 0.