


PLANTA
ESCALA: 1:25

ALZADO LATERAL

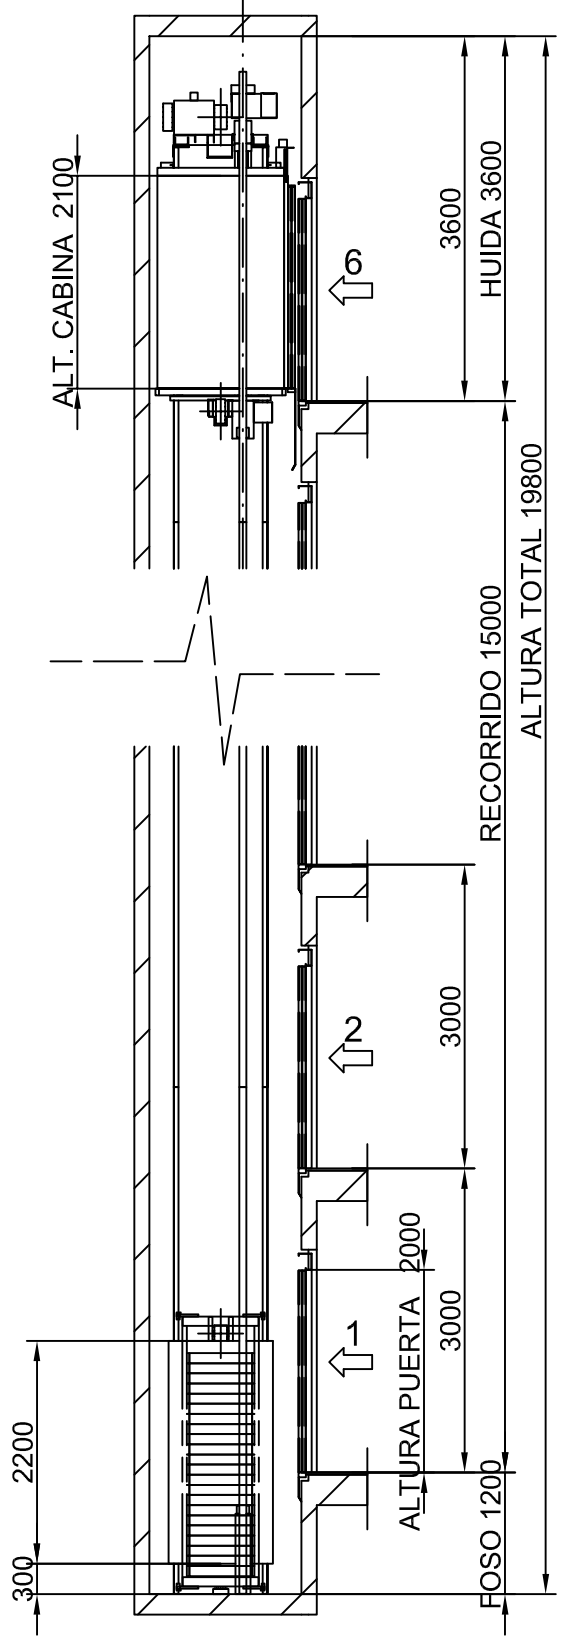

ESCALA: 1:80

PARADAS (n°)	6
CAPACIDAD (n° PERSONAS)	6
CARGA UTIL (Kg.)	450

PRESUPUESTO: /12

CLIENTE:
SITUACION OBRA:

TENSION (V.)
TRIFASICO.380V
FRECUENCIA (Hz.) 50



ASCENSORES REKALDE

MODELO ASCENSOR	VELOCIDAD (m/s)
REKALDE	0.