



# ALZADO LATERAL

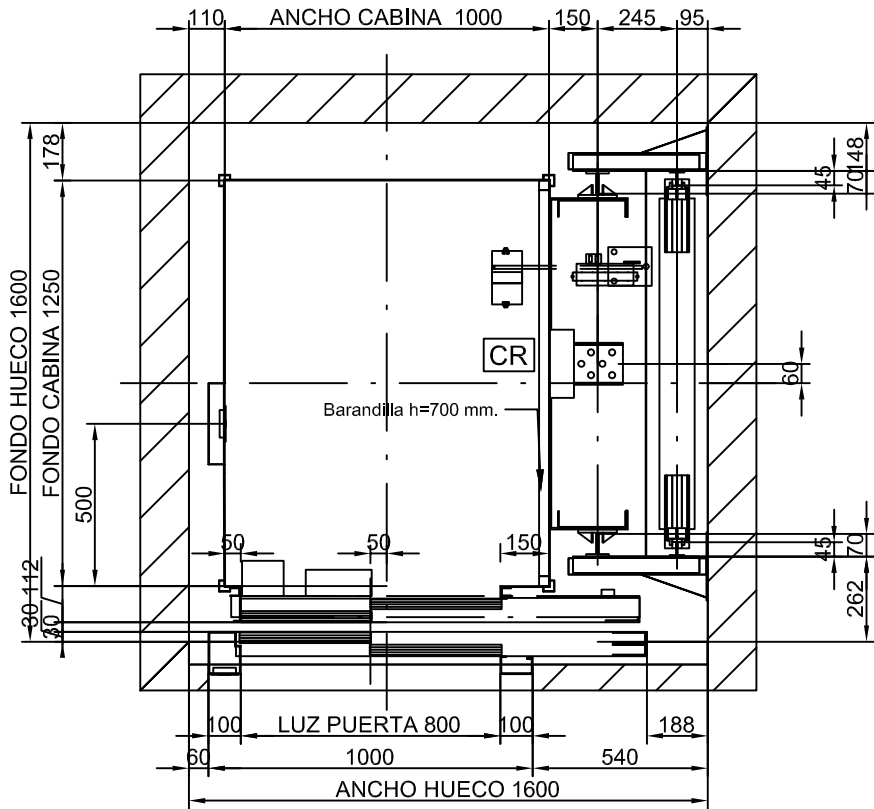

**PLANTA**  
ESCALA: 1:25

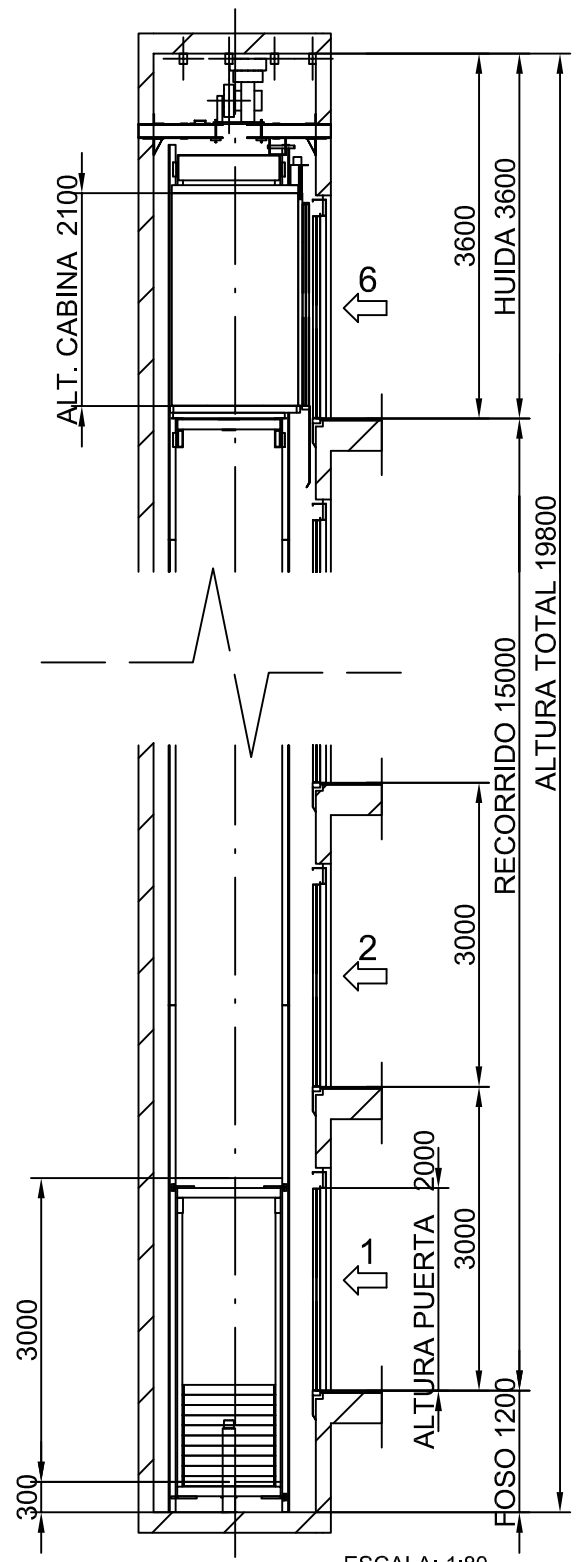

ESCALA: 1:80

PARADAS (n°)	6	PRESUPUESTO: /12	TENSION (V.) TRIFASICO.380V FRECUENCIA (Hz.) 50
CAPACIDAD (n° PERSONAS)	6		
CARGA UTIL (Kg.)	450	CLIENTE:	
		SITUACION OBRA:	

# ASCENSORES REKALDE

MODELO ASCENSOR	VELOCIDAD (m/s)
REKALDE	0.