


### PLANTA

ESCALA: 1:20

### ALZADO LATERAL

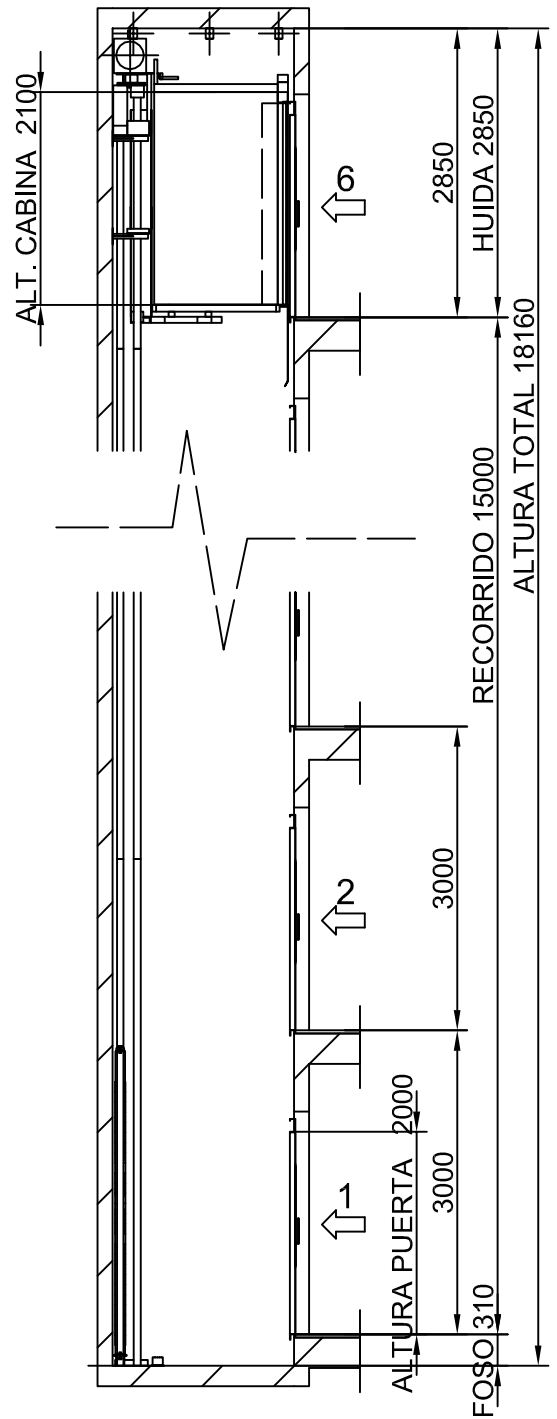

ESCALA: 1:80

PARADAS (n°) **6**  
 CAPACIDAD (n° PERSONAS) **7**  
 CARGA UTIL (Kg.) **525**

PRESUPUESTO: /12

CLIENTE:  
 SITUACION OBRA:

TENSION (V.)  
 TRIFASICO.380V  
 FRECUENCIA (Hz.) 50



# ASCENSORES REKALDE

MODELO ASCENSOR VELOCIDAD (m/s)

REKALDE

0.