



ALZADO LATERAL

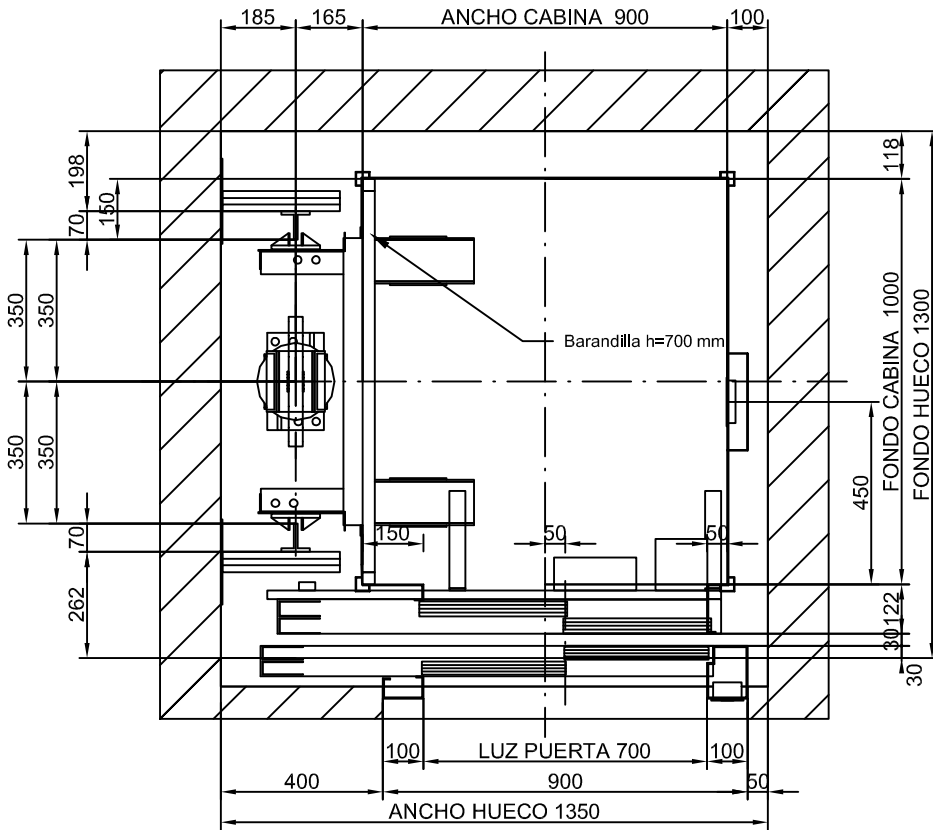

PLANTA

ESCALA: 1:20

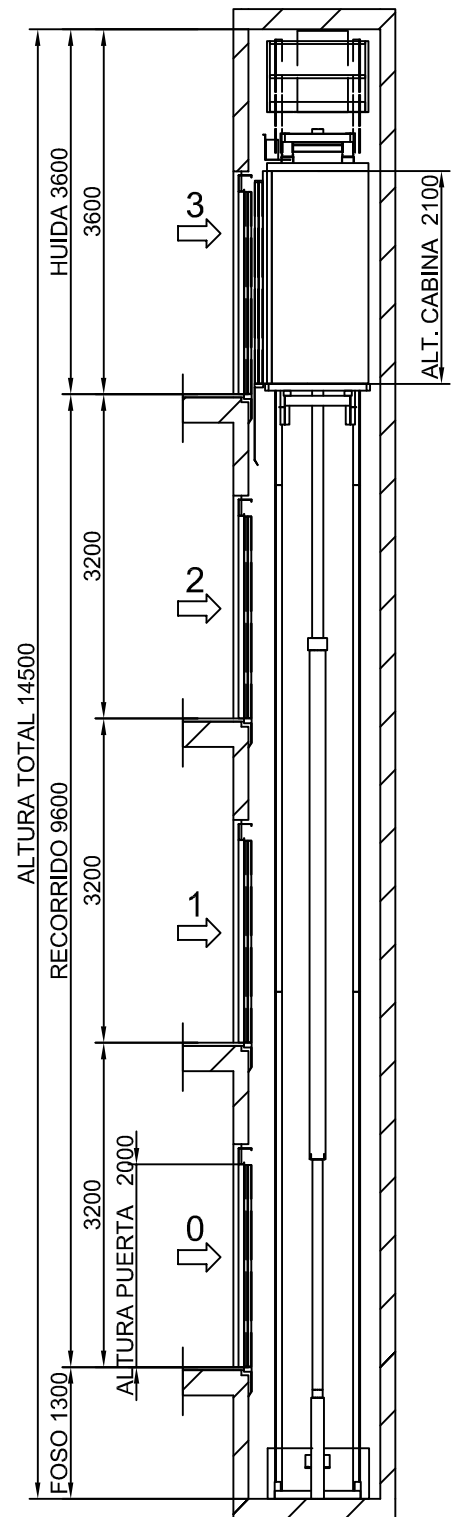

ESCALA: 1:80

PARADAS (n°)	6
CAPACIDAD (n° PERSONAS)	4
CARGA UTIL (Kg.)	300

PRESUPUESTO: /12

CLIENTE:
SITUACION OBRA:

TENSION (V.)
TRIFASICO.380V
FRECUENCIA (Hz.) 50



ASCENSORES REKALDE

MODELO ASCENSOR VELOCIDAD (m/s)

REKALDE

0.