ALZADO LATERAL

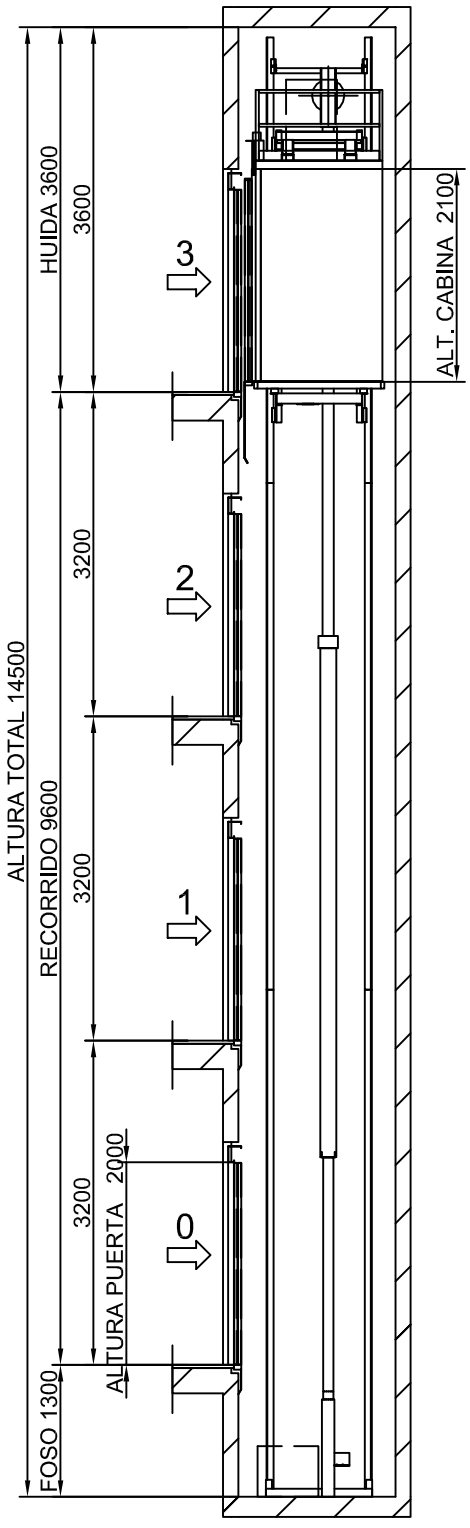

ESCALA: 1:80

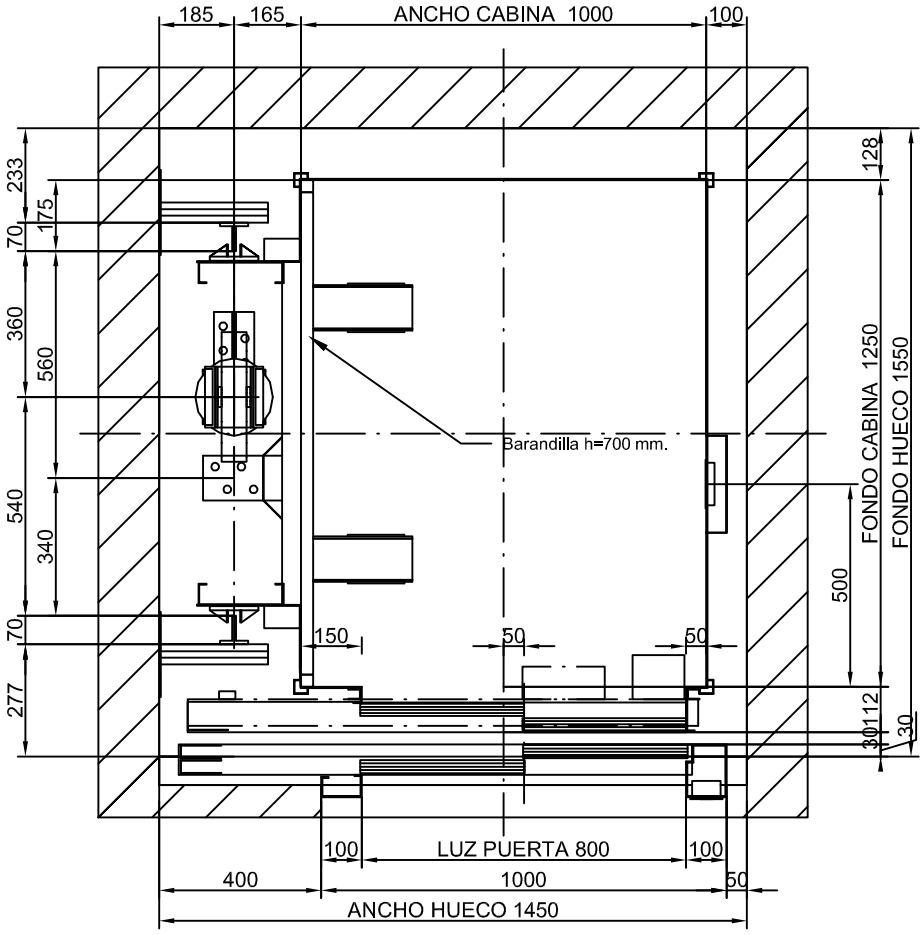

PLANTA

ESCALA: 1:20

PARADAS (n°)	6
CAPACIDAD (n° PERSONAS)	6
CARGA UTIL (Kg.)	450

PRESUPUESTO: /12

CLIENTE:

SITUACION OBRA:

TENSION (V.)
TRIFASICO.380V
FRECUENCIA (Hz.) 50

ASCENSORES REKALDE

MODELO ASCENSOR	VELOCIDAD (m/s)
REKALDE	0.