



ALZADO LATERAL

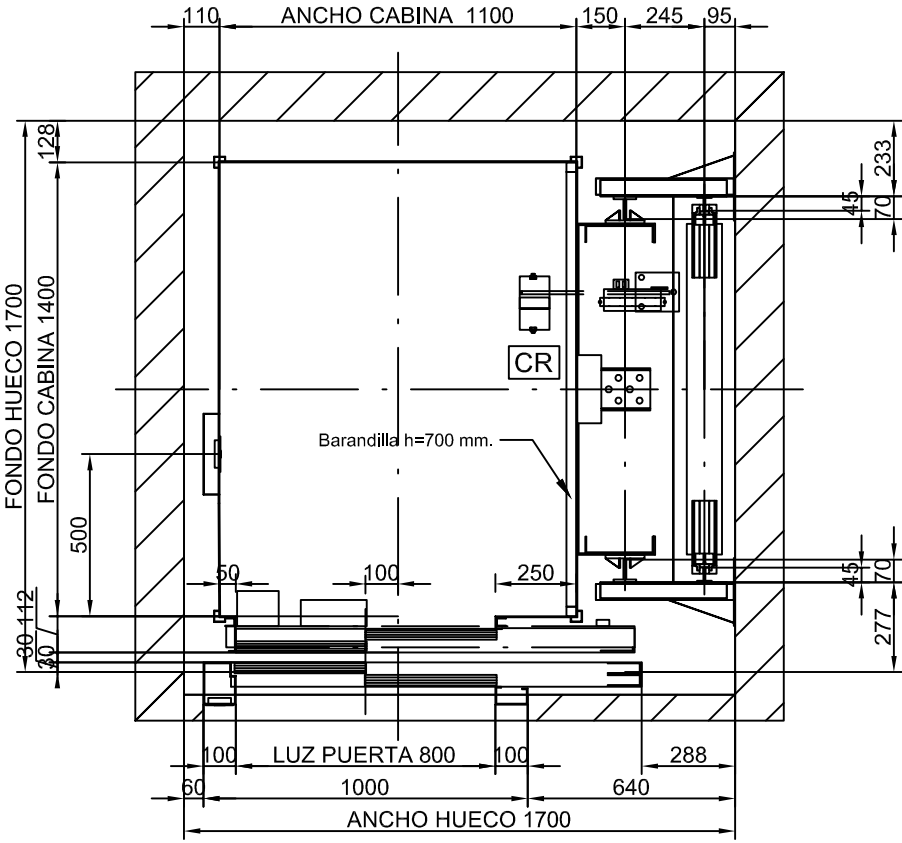

PLANTA
ESCALA: 1:25

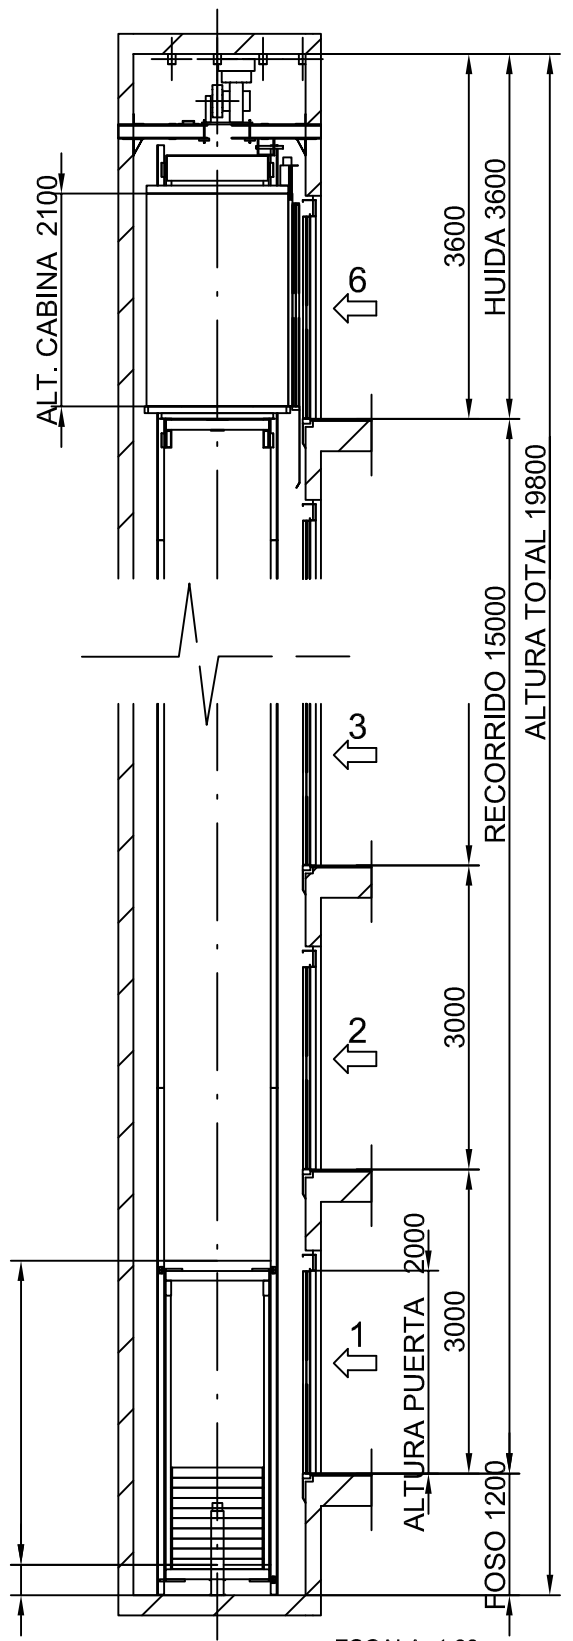

| | |
|-------------------------|-----|
| PARADAS (n°) | 6 |
| CAPACIDAD (n° PERSONAS) | 8 |
| CARGA UTIL (Kg.) | 600 |

PRESUPUESTO: /12

CLIENTE:
SITUACION OBRA:

TENSION (V.)
TRIFASICO.380V
FRECUENCIA (Hz.) 50



ASCENSORES REKALDE

| | |
|-----------------|-----------------|
| MODELO ASCENSOR | VELOCIDAD (m/s) |
| REKALDE | 0. |