



ALZADO LATERAL

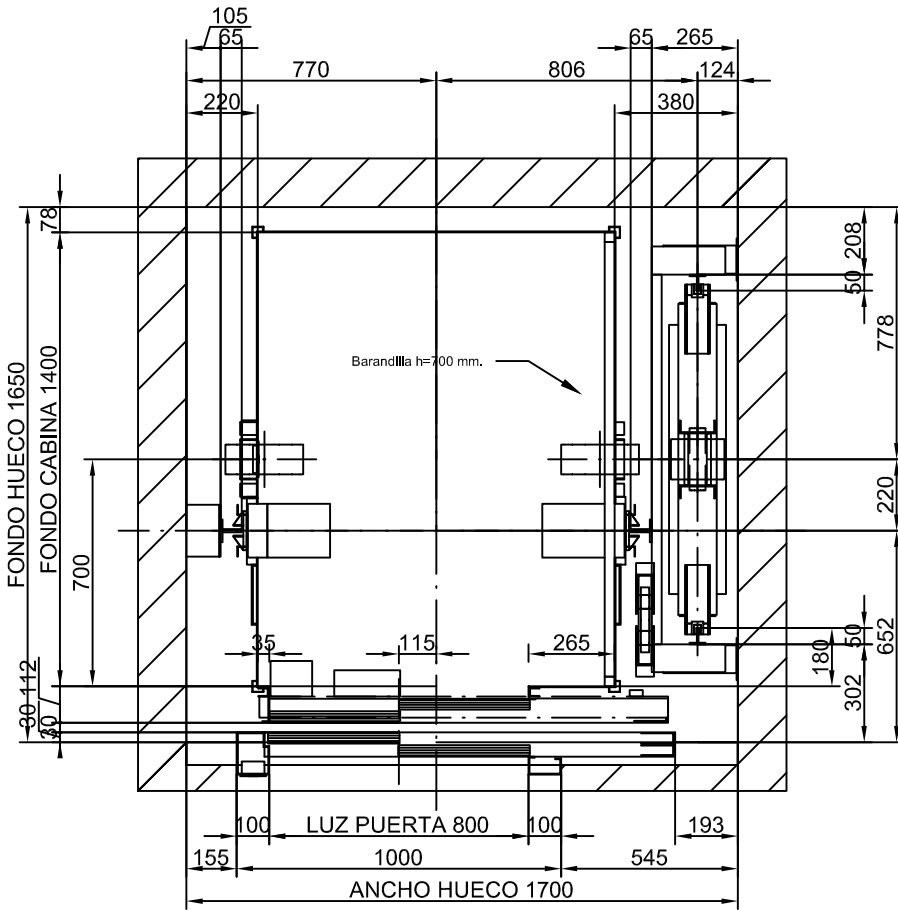

PLANTA

ESCALA: 1:25

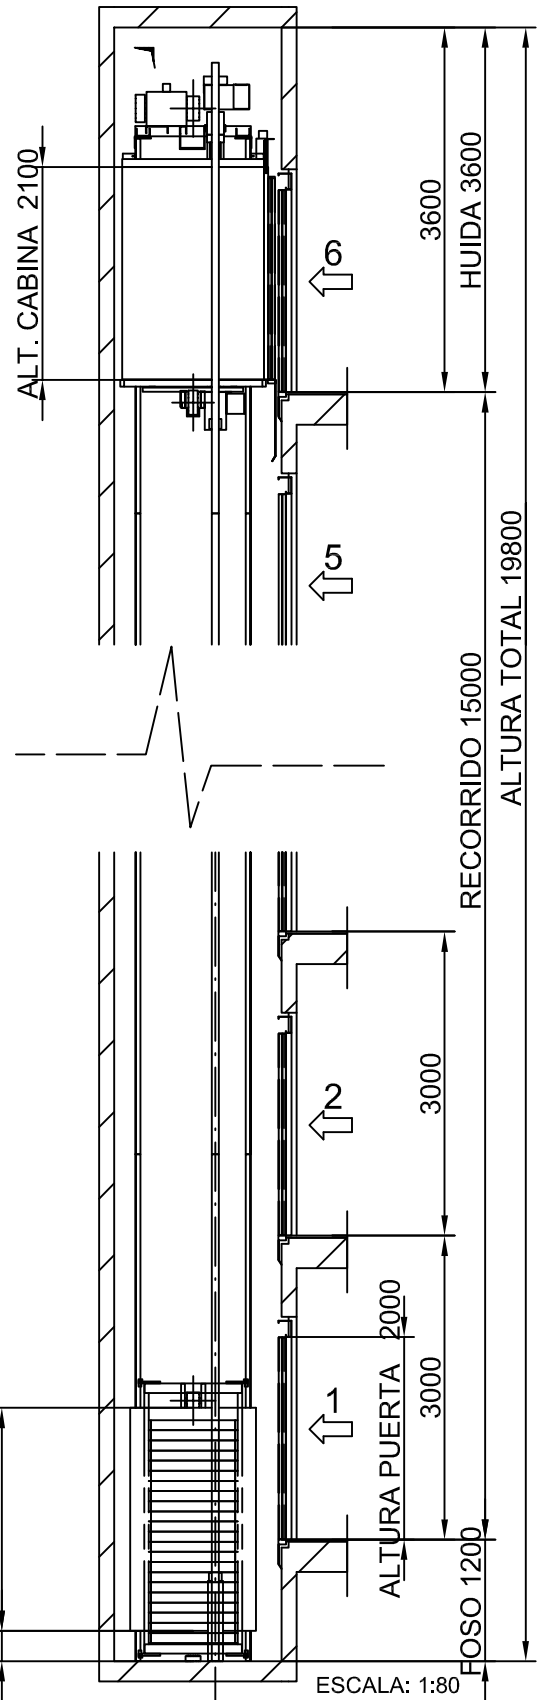

PARADAS (n°) 6
 CAPACIDAD (n° PERSONAS) 8
 CARGA UTIL (Kg.) 600

PRESUPUESTO: /12

CLIENTE:
 SITUACION OBRA:

TENSION (V.)
 TRIFASICO.380V
 FRECUENCIA (Hz.) 50



ASCENSORES REKALDE

MODELO ASCENSOR	VELOCIDAD (m/s)
REKALDE	0.